


(株) ワコー配置図 S=1/100

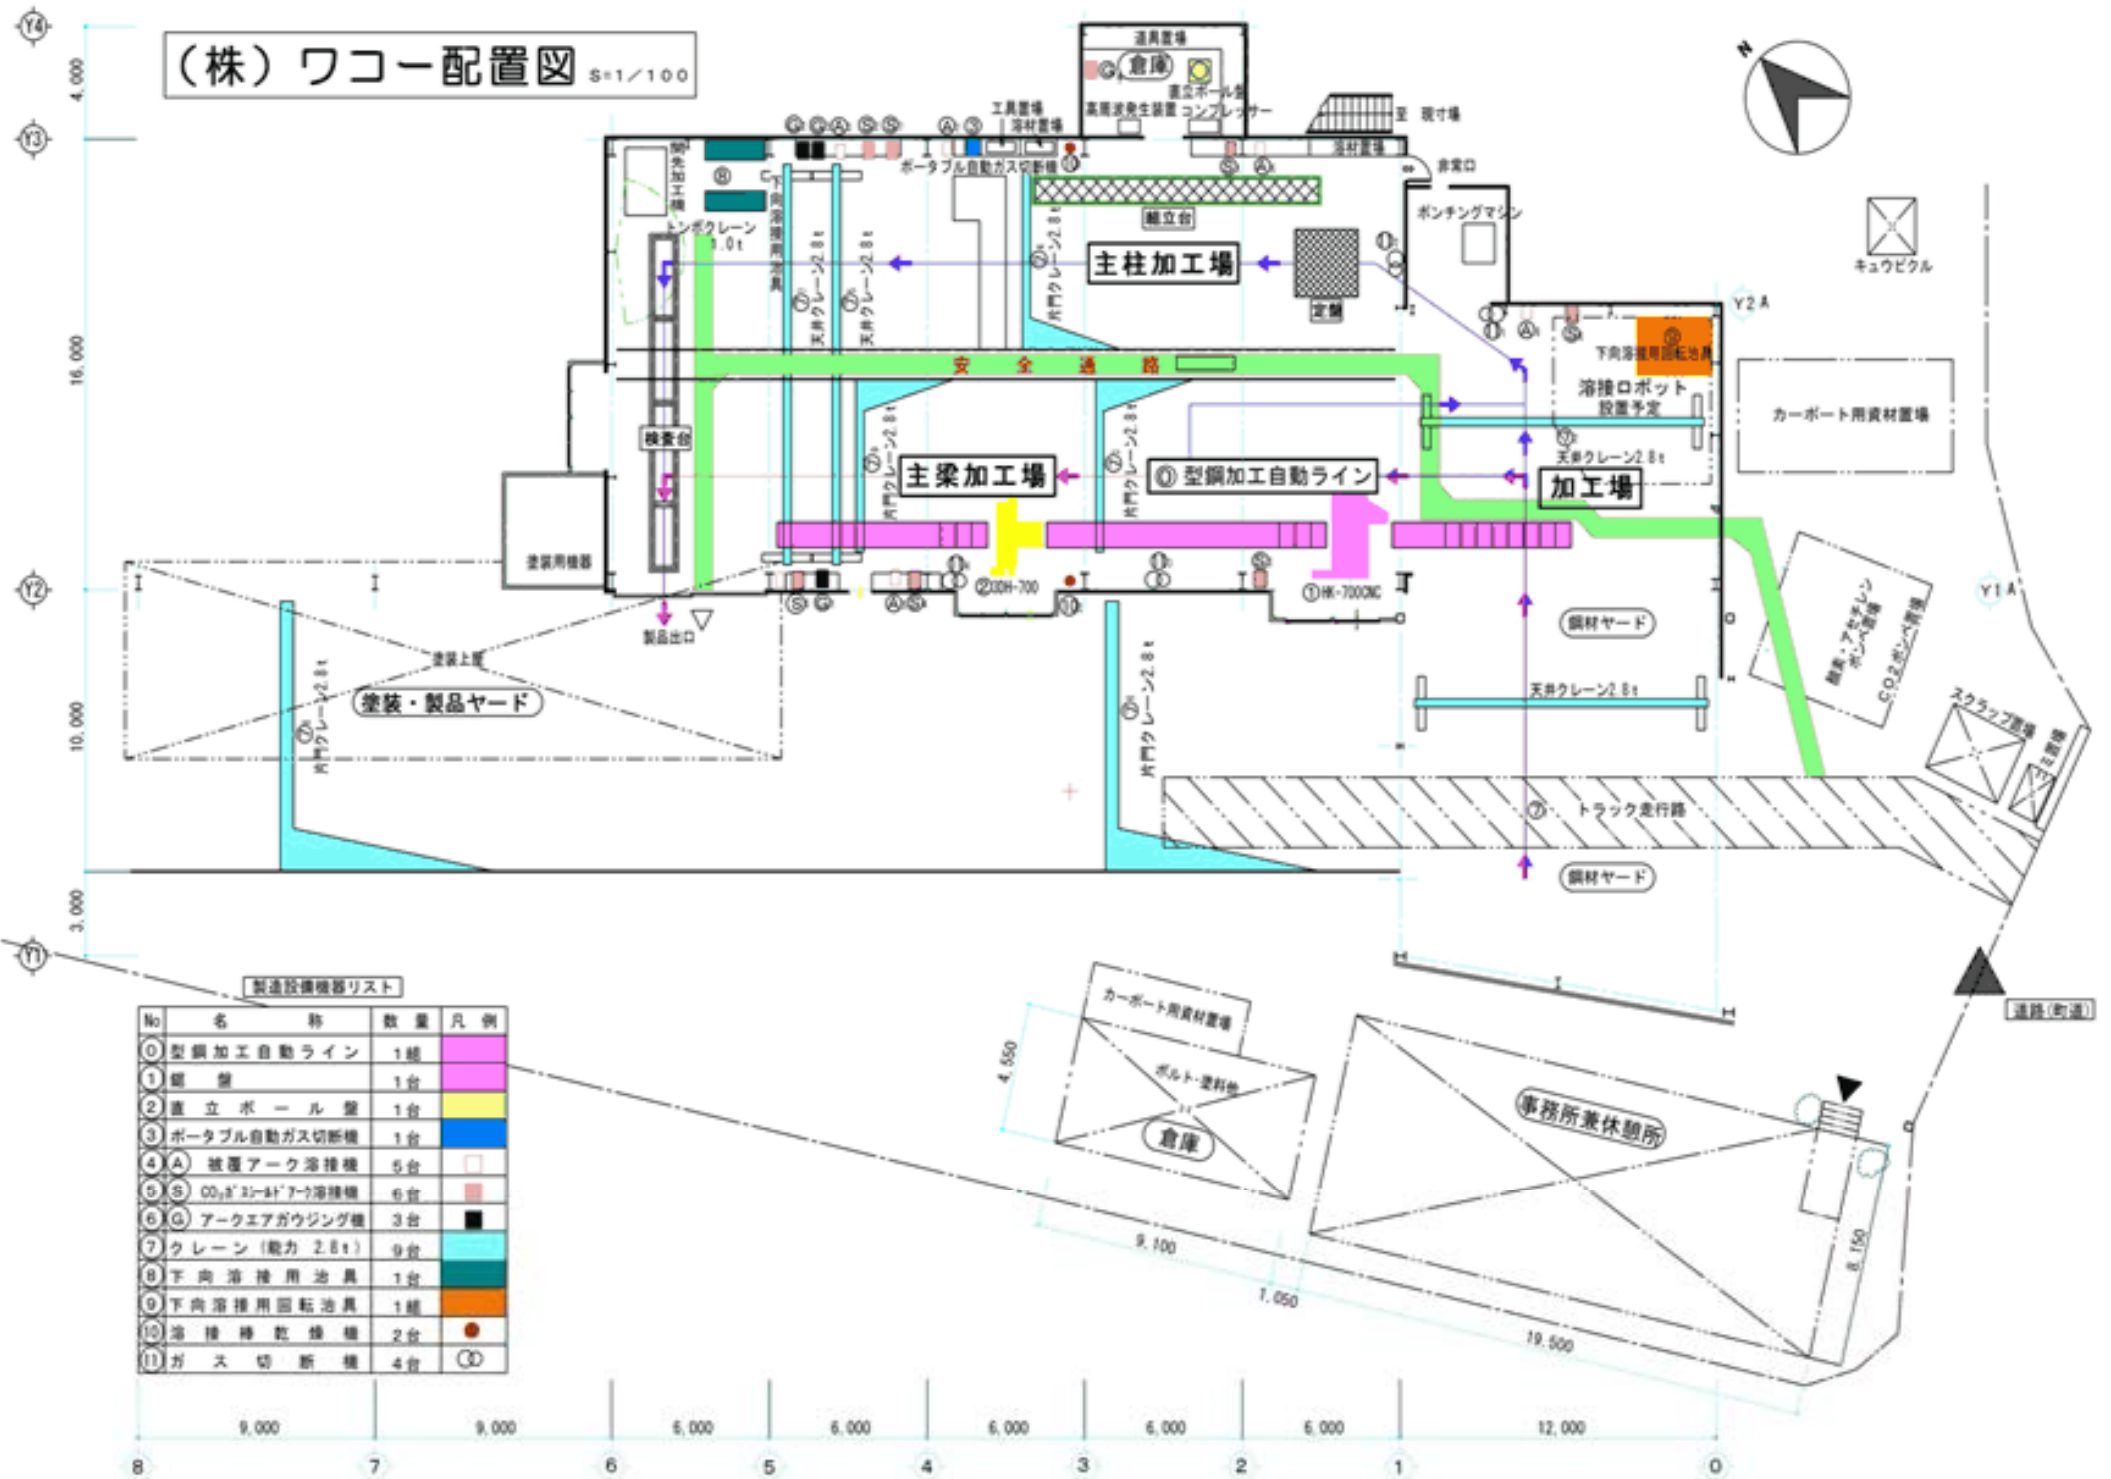

製造設備機器リスト

No	名称	数量	凡例
0	型鋼加工自動ライン	1組	■
1	組立	1台	■
2	直立ボール盤	1台	■
3	ポータブル自動ガス切断機	1台	■
4A	被覆アーク溶接機	5台	□
5S	CO ₂ ガスシールドアーク溶接機	6台	■
6A	アークエアガウジング機	3台	■
7	クレーン (能力 2.8t)	9台	■
8	下向溶接用治具	1台	■
9	下向溶接用回転治具	1組	■
10	溶接棒乾燥機	2台	●
11	ガス切断機	4台	○

